Схема
перспективных сетей водоотведения
х. Славянский Унароковского сельского поселения
Мостовского района Краснодарского края.
М 1:5000

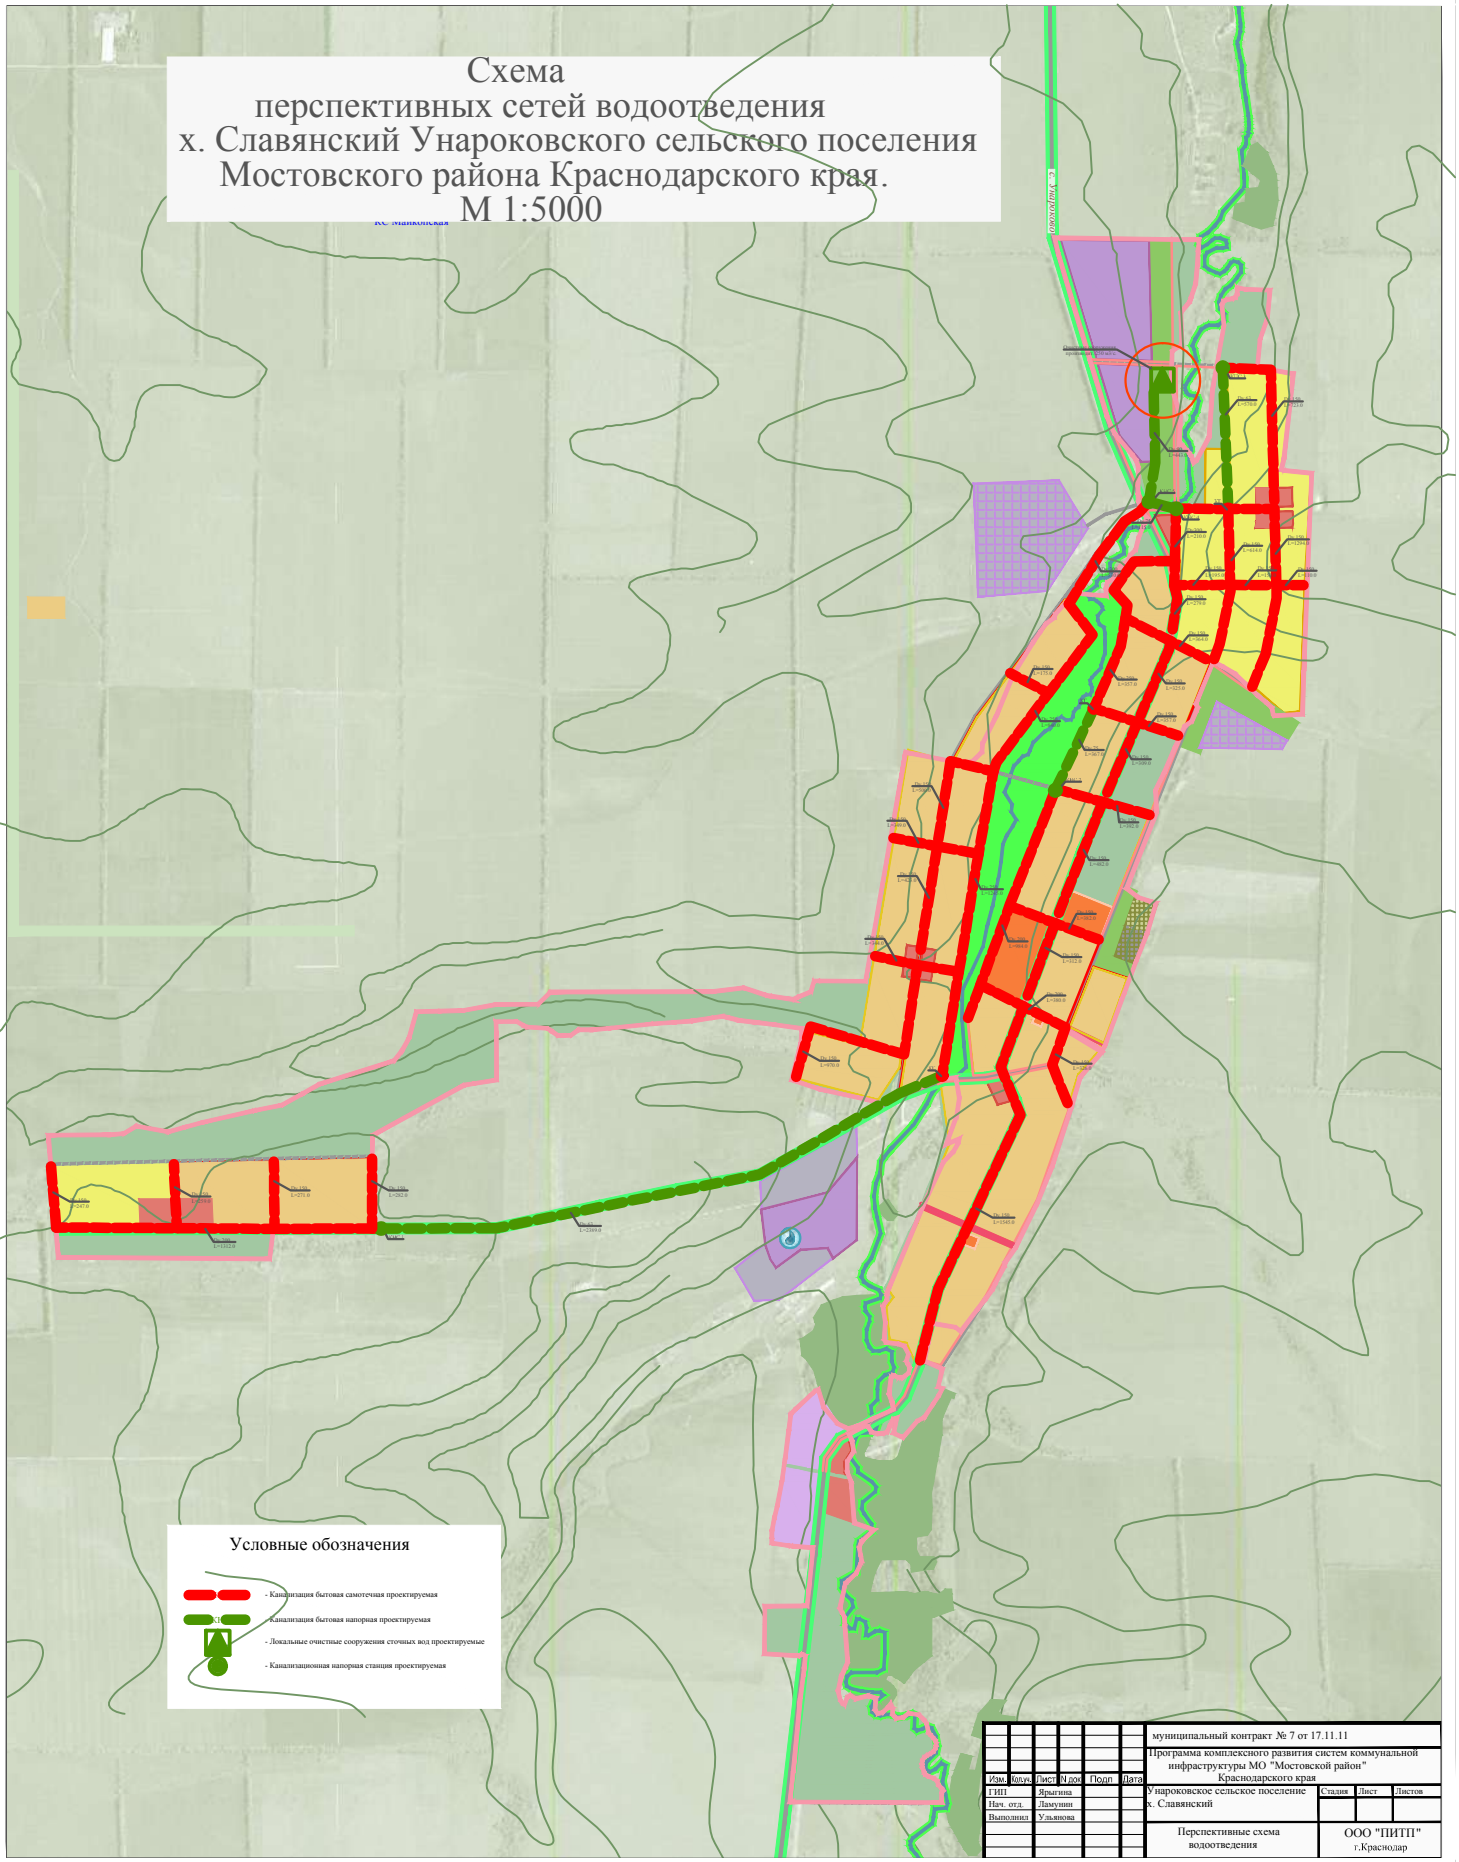

Условные обозначения

- Канализация бытовая самотечная проектируемая
- Канализация бытовая напорная проектируемая
- Локальные очистные сооружения сточных вод проектируемые
- Канализационная напорная станция проектируемая

					муниципальный контракт № 7 от 17.11.11
					Программа комплексного развития систем коммунальной инфраструктуры МО "Мостовской район" Краснодарского края
Изм.	Кол.уч.	Лист	N док.	Подп.	Дата
ГИП		Ярыгина			Унароковское сельское поселение х. Славянский
Нач. отд.		Ламунин			
Выполнил		Ульянова			
					Перспективные схема водоотведения

Стадия	Лист	Листов

ООО "ПИТП" г.Краснодар